


Sanitärtag 2019 – Standeinteilung Forum Ost

- suissetec - Informationen
- 9 Meier Tobler AG
- 10 Hilti (Schweiz) AG
- 12 Debrunner Acifer AG
- 16 VAC Systems AG
- 19 Häny AG
- 20 Telma AG
- 22 Trimble Schweiz GmbH

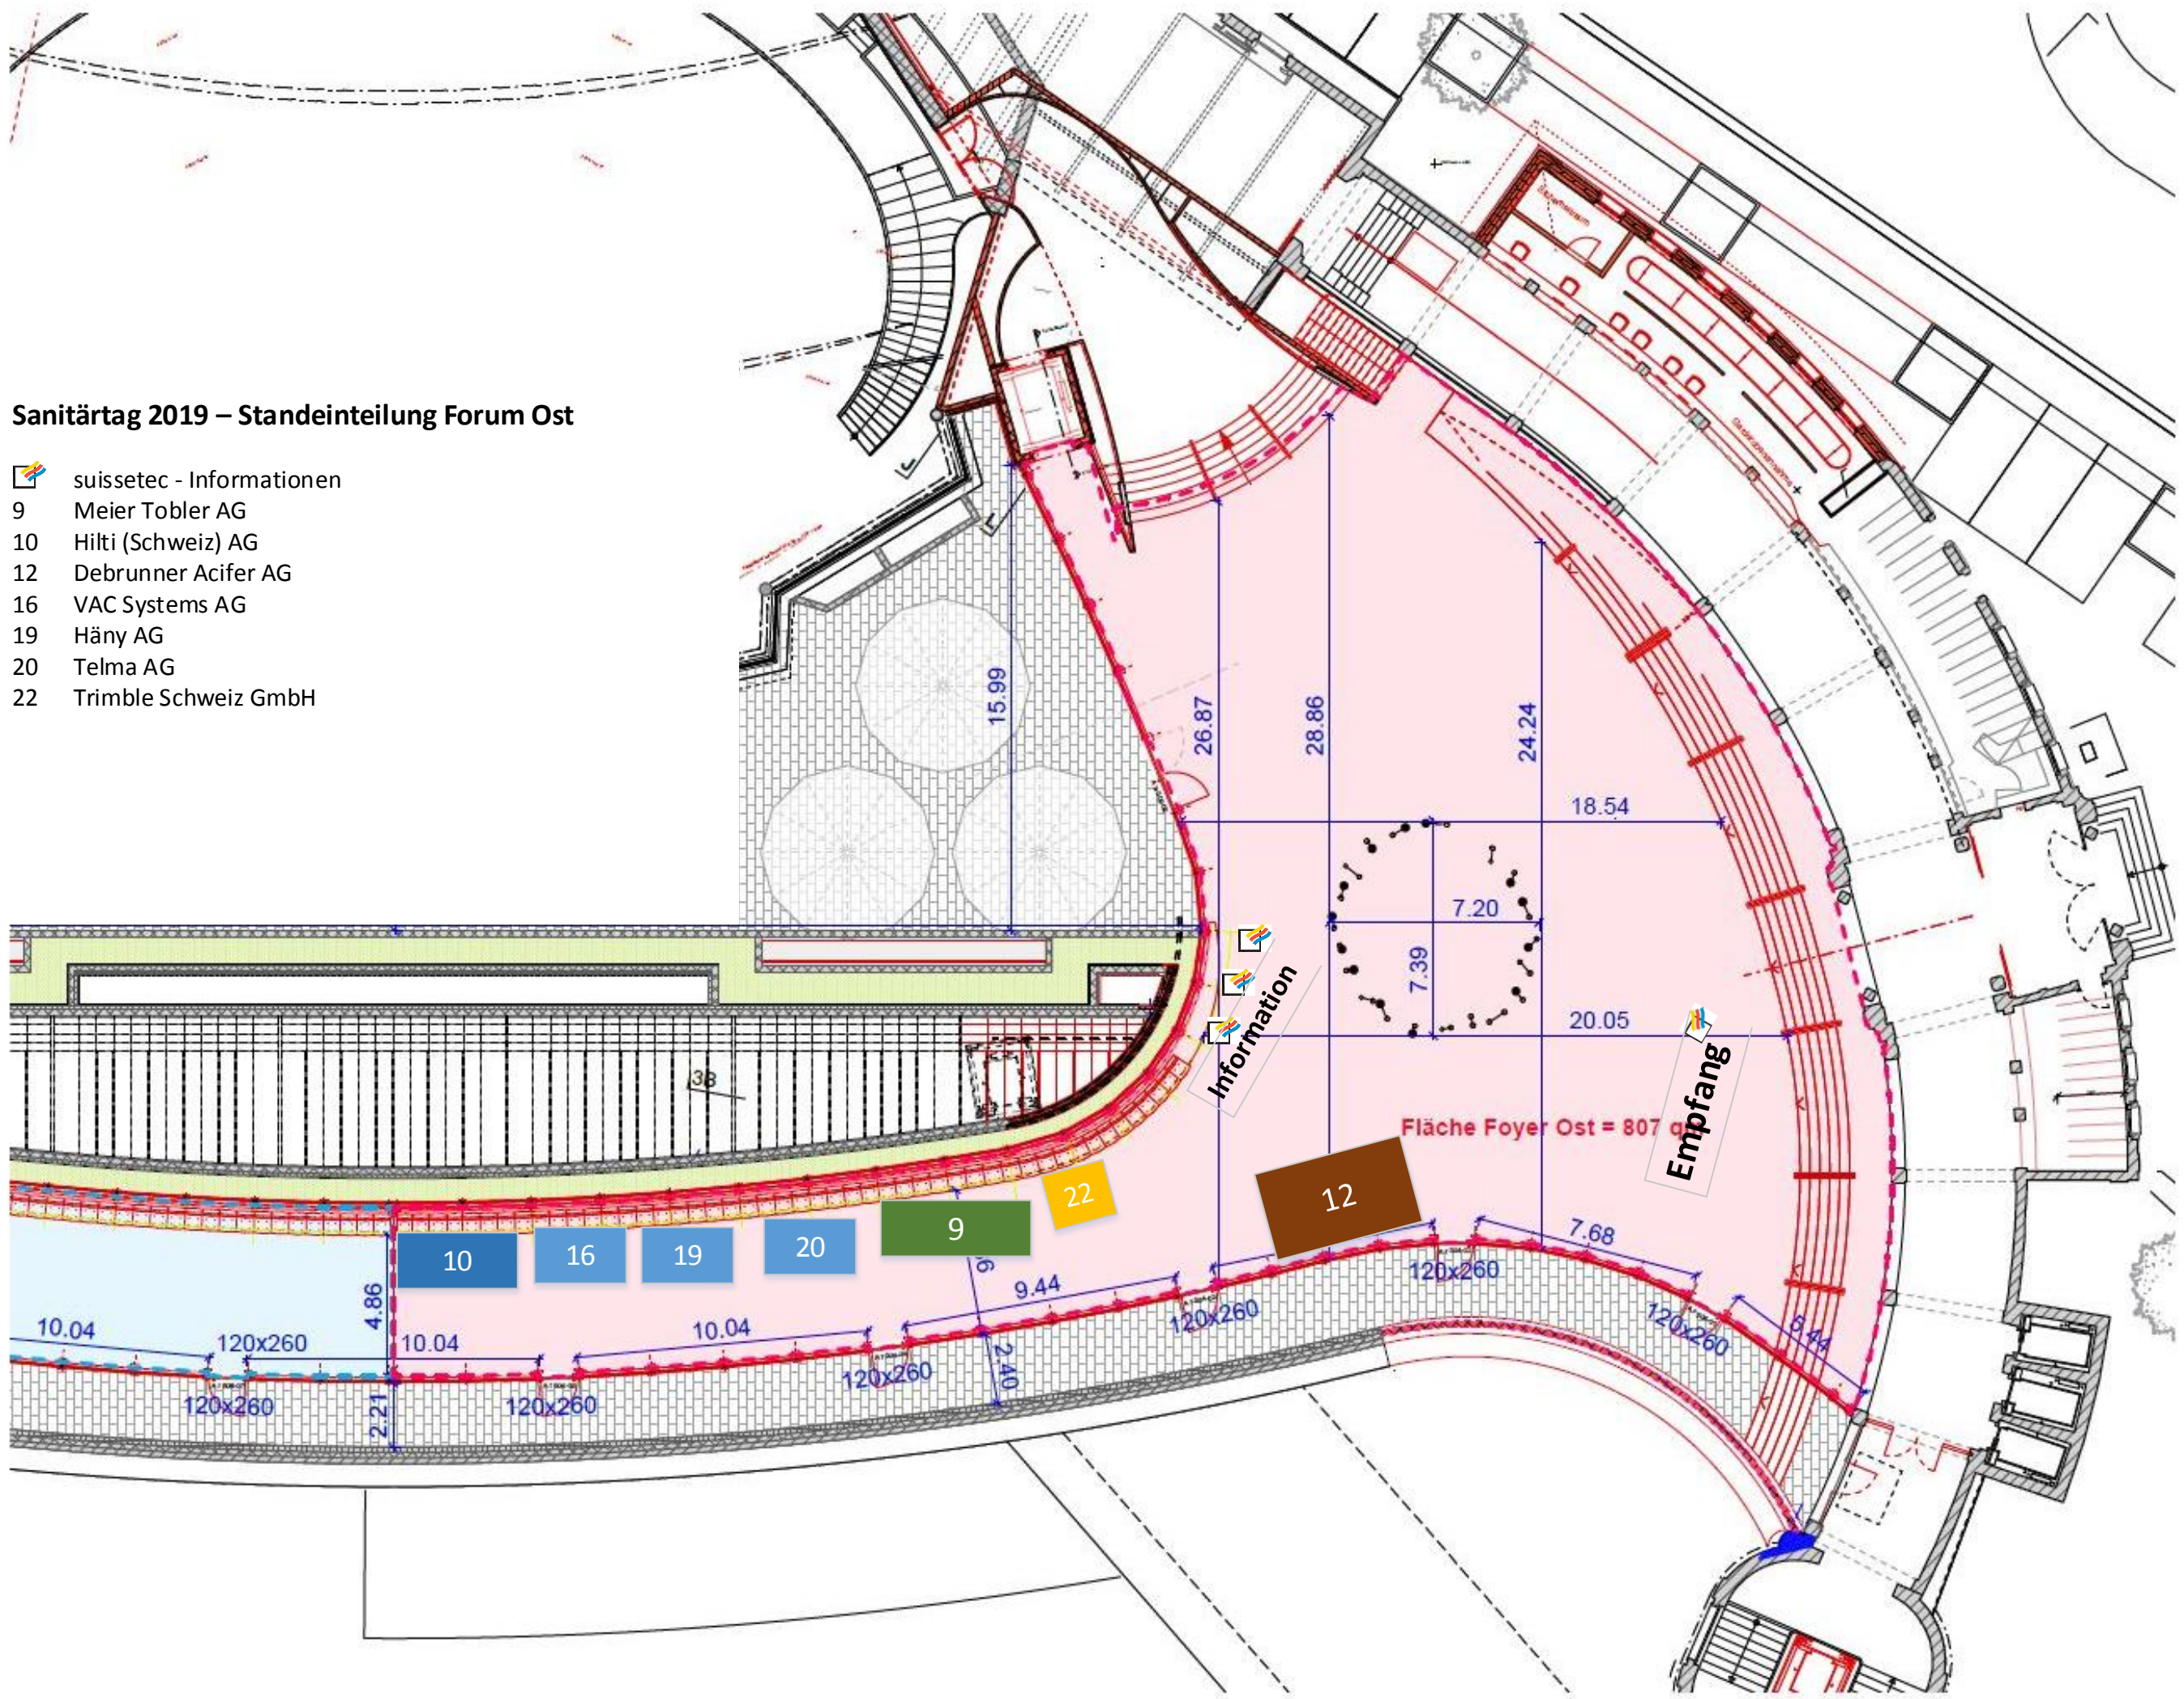

Kursaal Bern  
Übersicht Masse Foyer


MST: 1/50  
GR: A3  
GEZ: max  
DAT: 20.05.2011  
REV:  
NR: 7.12\_6.6.WS\_FO  
Y\_F Boden

KUR

BÜRO B  
ARCHITECTEN UND  
PLANNER AG  
Münzgraben 6  
3011 Bern  
Telefon 031 328 25 25  
Telefax 031 328 25 28  
bb@buero-b.ch  
www.buero-b.ch

Sanitärtag 2019 – Standeinteilung Forum West

- suissetec Bildung / Arbeitssicherheit
- 1 Kessel Schweiz AG
- 2 Oventrop (Schweiz) GmbH
- 3 GABAG Produktions + Vertriebs AG
- 4 CompuSoft Schweiz AG
- 5 RESTCLEAN AG
- 6 Geberit Vertriebs AG
- 7 Kemper Armaturen AG
- 8 Schaco AG
- 11 Würth AG
- 13 Georg Fischer Rohrleitungssysteme (Schweiz) AG
- 14 LaPreva AG
- 15 R. Nussbaum AG
- 17 poresta systems ag
- 18 Keramik Laufen AG / Similar AG
- 21 Armacell Switzerland AG
- 23 Bodenschätz AG

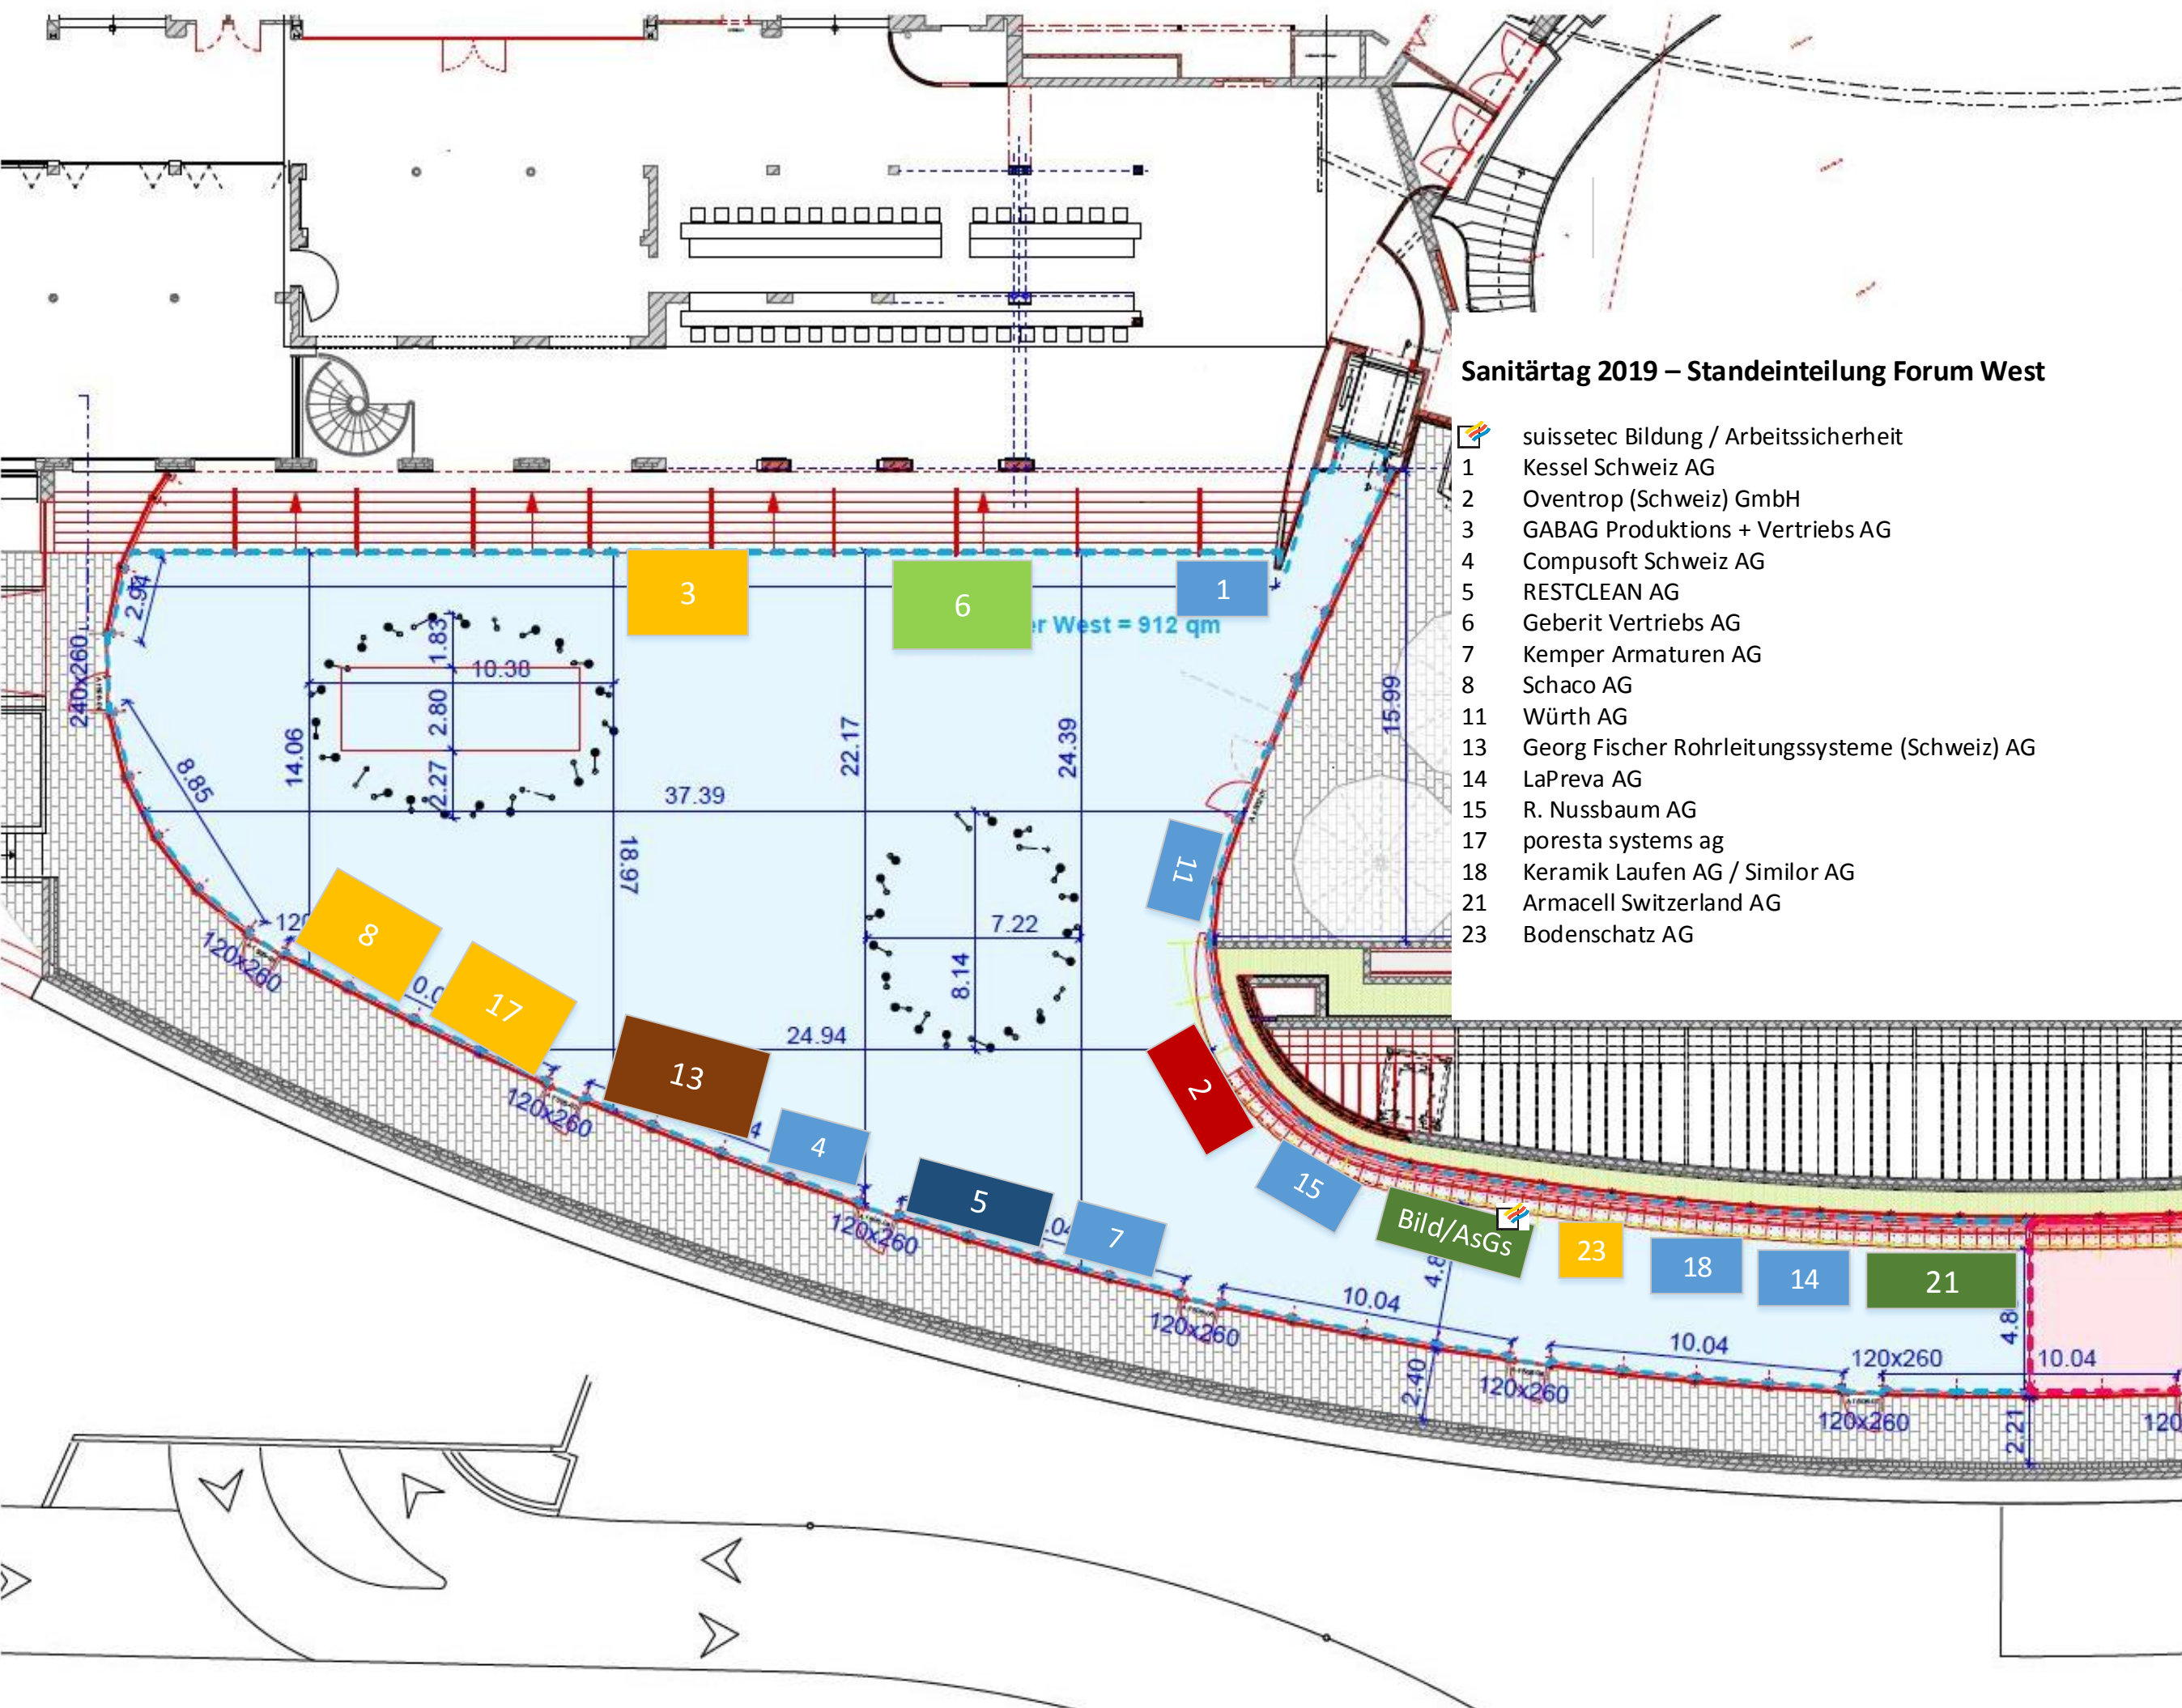

Kursaal Bern  
Übersicht Masse Foyer

MST: 1/50  
GR: A3  
GEZ: max  
DAT: 20.05.2011  
REV:  
NR: 7.12\_6.6.WS\_FO  
Y\_F Boden

KUR

BÜRO B  
ARCHITECTEN UND  
PLANNER AG  
Münzgraben 6  
3011 Bern  
Telefon 031 328 25 25  
Telefax 031 328 25 28  
bb@buero-b.ch  
www.buero-b.ch